


 ПЛАН  

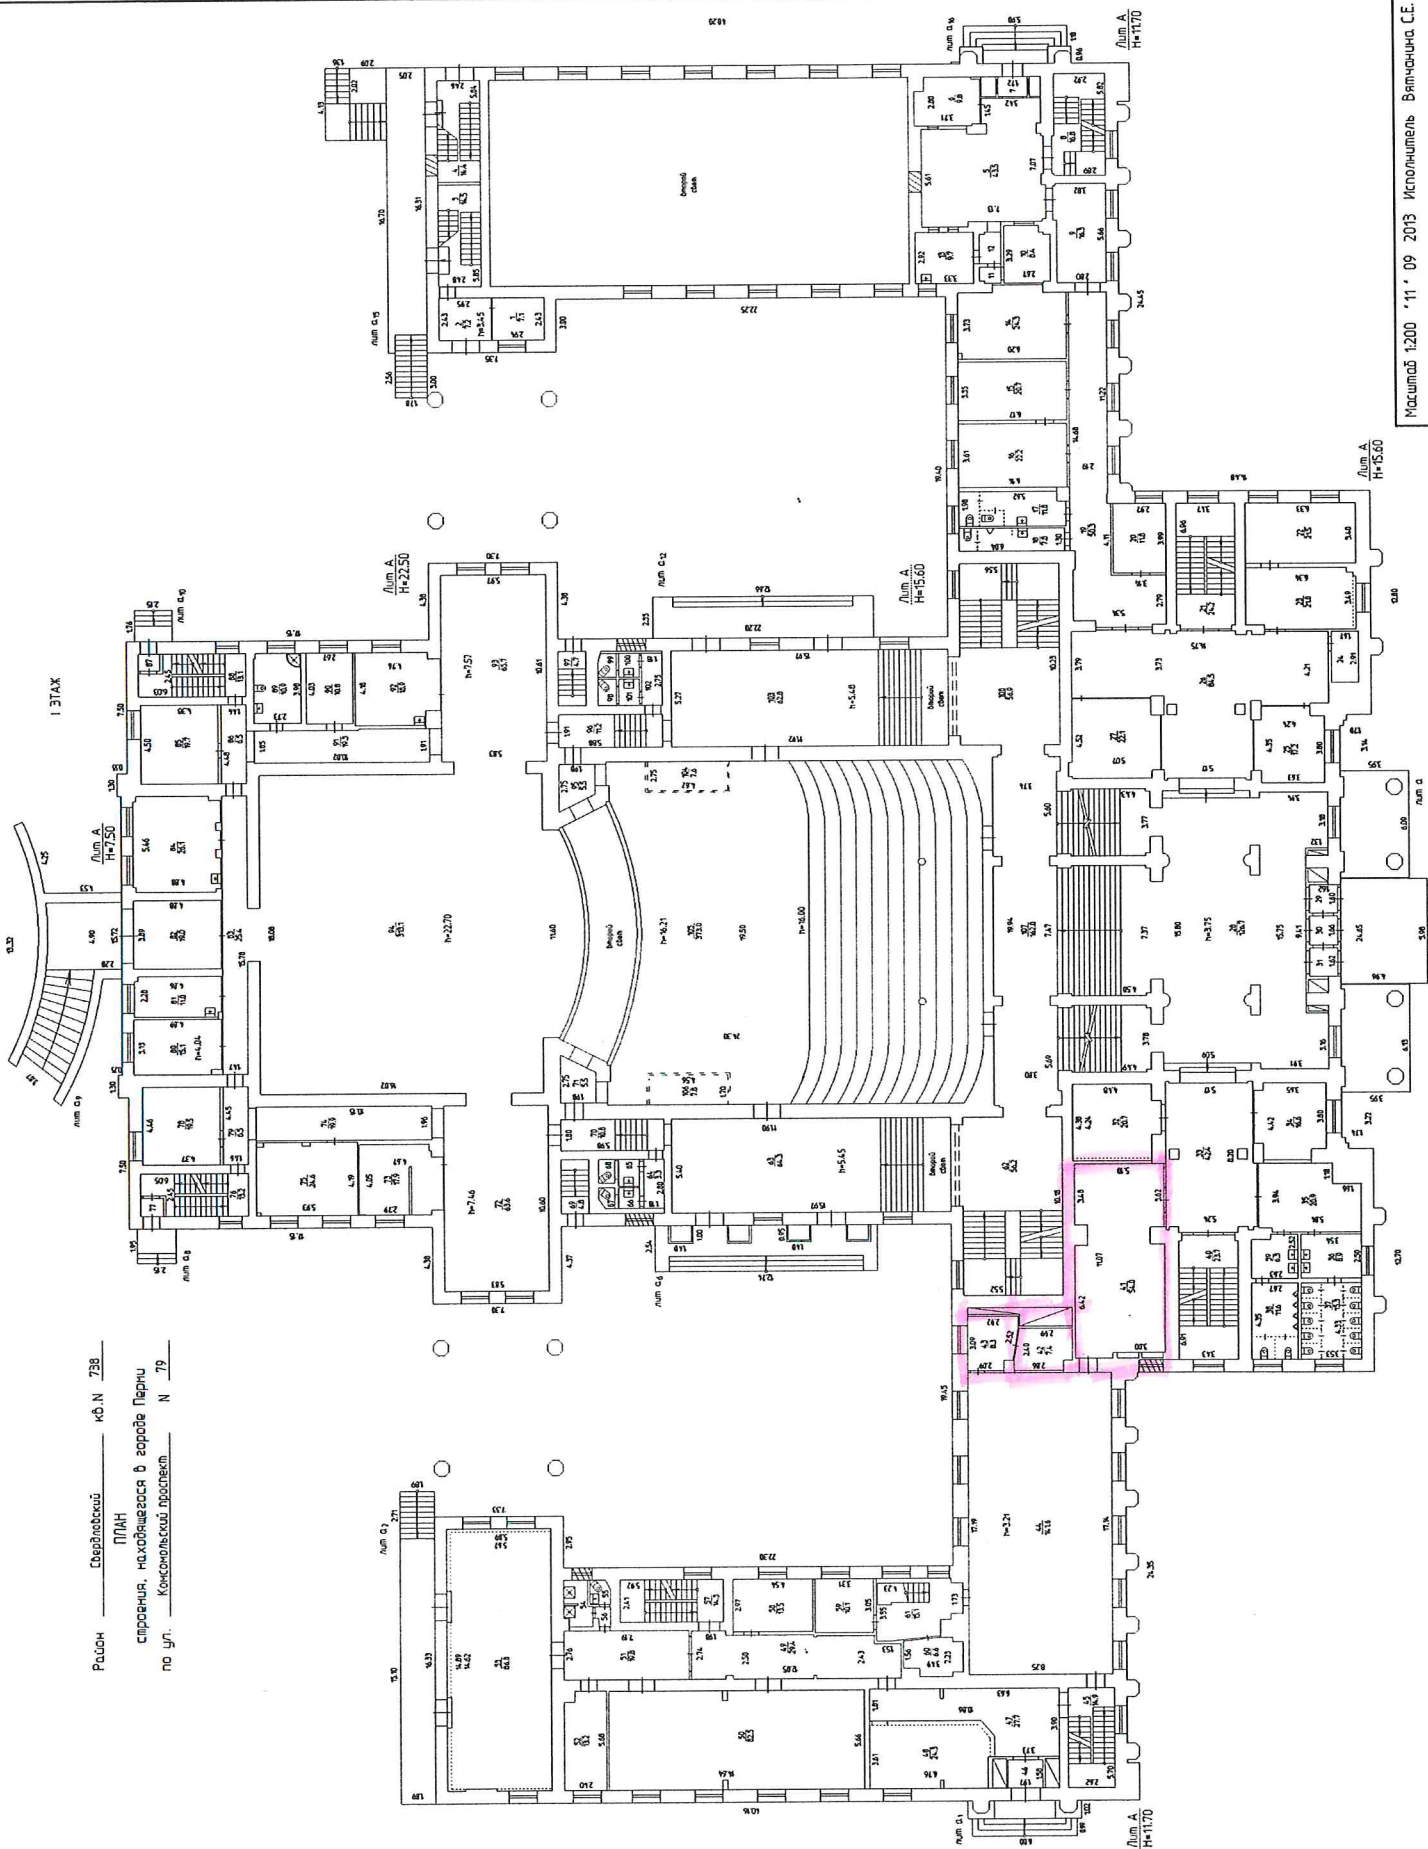

Масштаб 1:200 '11' 09 2013 Исполнитель Ветчинина С.Е.

